

# Förslag

till ändring i byggnadsplanen för

## Förslövsholms stationssamhälle


i Förslövs socken, Förslövsholms kommun,

Kristianstads län;

i vad berör fastigheterna Förslöv 4<sup>1</sup>, 4<sup>4</sup>, 3<sup>75</sup>, 3<sup>80</sup> och 3<sup>82</sup>;  
upprättat i oktober 1957 av:

M. Glifberg  
distriktslantmätare


Skala 1:2000.

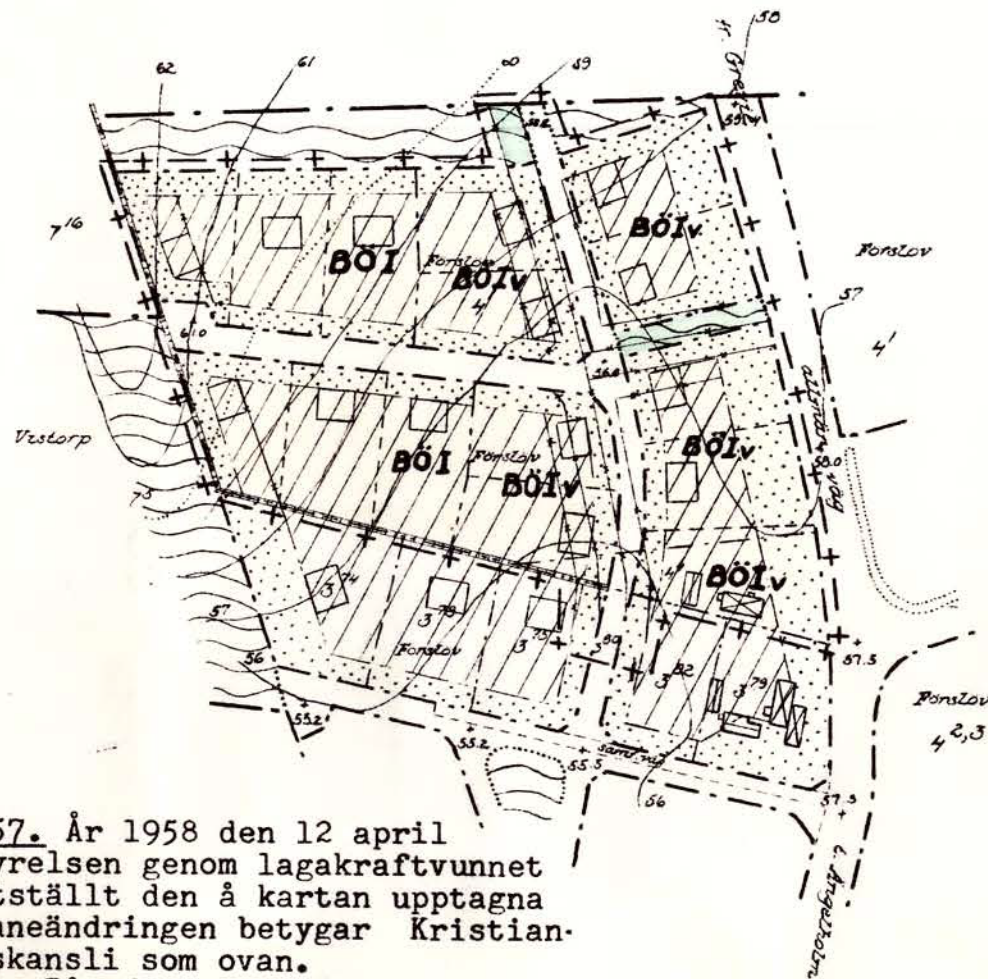

N:r. III:557. År 1958 den 12 april  
har länsstyrelsen genom lagakraftvunnet  
beslut fastställt den å kartan upptagna  
byggnadsplaneändringen betygar Kristian-  
stads landskansli som ovan.

På tjänstens vägnar:  
H. Wikström

Stpl. 2 kr.  
/Asatt exp./




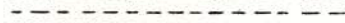



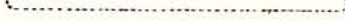

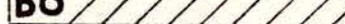


 <b>BÅSTADS KOMMUN</b>	Dnr. KS000578/2023-300 B2023-667
Ändring av byggnadsplan för Förslövsholms stationssamhälle i Förslövs socken, Förslövsholms kommun, Kristianstads län (i vad berör fastigheterna Förslöv 4:1, 4:4, 3:75, 3:80 och 3:82)	
Där beteckning saknas gäller bestämmelsen inom hela planområdet.	
Tillagd planbestämmelse: Egenskapsbestämmelser för allmän plats Huvudmannaskap - Huvudmannaskapet för allmän plats är kommunalt.	
Genomförandetid Genomförandetiden är 5 år från den dag planändringen vinner laga kraft.	
Granskningshandling 2023-09-18	
Samhällsbyggnad, Båstads kommun	
Jonna Kignell Planarkitekt	Klara Harmark-Peters Planchef

## BETECKNINGAR

### Terrängkartan

	Fastighetsgräns
	Väg
	Staket
	Stenmur
	Stödmur
	Häck
	Kraftledning
	Järnvägsspår
	Bäck
	Dike
	Huvudbyggnad resp. uthus
	Nivåkurvor
	Polygonpunkt

### Byggnadsplanekartan

	Gräns (för område som beröres av ändringen)
	Byggnadsplanegräns
	Områdesgräns
	Bestämmelsegräns
	Områdes eller bestämmelsegräns avsedd att utgå
	Tomtplats- och andra gränslinjer, ej avsedda att fastställas
	Allmän plats, väg
	Allmän plats, park och plantering
	Allmän plats, vägplantering
	Mark för bostadsändamål i öppet byggnadssätt
	Mark, som ej får bebyggas
+0.00	Vöghöjd
I	Antal våningar
Iv	Antal våningar jämte vind
	Föreslagen byggnad

Kopiens likhet med originaliet bekrävas.  
Stockholm den 10 juli 1958

STATENS REPRODUKTIONSANSTALT

G. Lundberg

823

kopl. 21.  
koll. CK

Statens Reprodukationsanstalt 1958