

# FÖRSLAG TILL ÄNDRAD OCH UTVIDGAD BYGGNADSPÄN FÖR DEL AV FÖRSLÖVSHOLMS STATIONSSAMHÄLLE

(FASTIGHETEN FÖRSLÖV 4:31 M.F.L.) INOM FÖRSLÖVSHOLMS KOMMUN I KRISTIANSTADS LÄN

UPPRÄTTAT I OKTOBER 1968 AV  
KJESSLER & MANNERSTRÄLE AB, HBG  
PLANAVDELNINGEN

*Jouhikönd Mats Annerby*  
ERIK EDIK LUND  
ARKITEKT SAR

*Sven Smill*  
OVEN SMITH  
STPL TEKN.

GRUNDKARTAN UPPRÄTTAD I JUNI 1967 OCH KOMPLETTERAD  
I SEPTEMBER 1968 AV KJESSLER & MANNERSTRÄLE AB, HBG  
LANTMÄTERIAVDELNINGEN

*Vin Rågstedt*  
NILS RÅGSTEDT  
LANTMÄTARE

*Bertil Palmqvist*  
BERTIL PALMQVIST  
INGENJÖR

VA-PLANERING  
KJESSLER & MANNERSTRÄLE AB, HBG  
VA-AVDELNINGEN

*Erik Franzen*  
ERIK FRANZEN  
CIVILINGENJÖR

NR III G2-17-69 TILLHÖR LÄNSSTYRELSENS  
I KRISTIANSTADS LÄN BESLUT DEN 1 JULI  
1970.  
UNDANTAG: SE BESLUTET  
PÅ TJÄNSTENS VÄGNAR:  
*Erik Brinck*  
ERIK BRINCK

Tillhör  
Förelövsholms kommun fullmäktiges  
beslut den 28/4 1969 § 38  
Betyg:  
*Åke Andersson*  
Kommunkamrer

## BETECKNINGAR GRUNDKARTAN

- SOCKENGRÄNS
- GRÄNS FÖR BY ELLER HEMMAN
- GRÄNS FÖR FASTIGHET ELLER SAMFÄLLT OMRÅDE
- ÅKERKANT
- ANNAN OMRÅDESGRÄNS
- STÄKET
- STENMUR
- STÖDMUR
- HÄCK
- JÄRNVÄGSSPÅR
- BANK
- ELEKTRISK HÖGSPÄNNINGSLEDNING
- VÄG MED RESP UTAN SIDOUTRYMMEN
- DIKE
- VATTENDRAG
- HÖJDKURVOR
- BOSTADSHUS RESP UTHUS
- ALLMÄN BYGGNAD
- INDUSTRIBYGGNAD
- AVVÄGD HÖJD I METER ÖVER RIKETS NOLLPLAN
- 36.3
- 0.44
- POLYGONDUNKT
- RUTNÄTSDUNKT
- JORDREGISTERNUMMER Å FASTIGHET
- FORNLÄMNING RESP FORNLÄMNINGSOMRÅDE
- LITTERA Å SAMFÄLLT OMRÅDE

## BYGGNADSPLANEKARTAN

### A GRÄNSBETECKNINGAR

- BYGGNADSPLANEGRÄNS
- GÄLLANDE OMRÅDES- OCH BESTÄMMELESGRÄNS
- VÄG - BYGGNADSMARKS- OCH ANNAN OMRÅDESGRÄNS, AVSEDD ATT UTGÅ
- FÖRBUD MOT KÖRBAR UTFADT
- BESTÄMMELESGRÄNS
- GRÄNSLINJER EJ AVSEDDA ATT FASTSTÄLLAS

### B OMRÅDESBETECKNINGAR

- ALLMÄN DLATS
- VÄGMARK
- PARK ELLER PLANTERING

### BYGGNADSMARK

- BF OMRÅDE FÖR BOSTADSÄNDAMÅL, FRISTÄENDE HUS
- Jm " " SMÅINDUSTRIÄNDAMÅL
- G " " GADAGEÄNDAMÅL
- A " " ALLMÄNT ÄNDAMÅL

### SPECIALOMRÅDEN


- TJ OMRÅDE FÖR JÄRNVÄGSÄNDAMÅL
- K " " BEGRAVNINGSÄNDAMÅL

### C ÖVRIGA BETECKNINGAR


- MARK SOM IKKE FÅR BEBYGGAS
- ANORDNAD SOM PLANTERAT SKYDDSOMRÅDE
- TILLGÄNGLIG FÖR UNDERJORDISKA LEDNINGAR
- U " " ALLMÄN VÄGTORAFIK
- Z " " ALLMÄN VÄGTORAFIK
- I " " ANTAL VÅNINGAR
- Jv " " JÄMTE VINDSINREDNING
- BYGGNADSHÖJD
- GÄLLANDE VÄGHÖJD
- (+0.00) " " AVSEDD ATT UTGÅ
- VÄGHÖJD
- Y OMRÅDE INOM VILKET BYGGNADSPÄNEN SKALL UPPHÄVAS

FÖR MED A, K OCH TJ BETECKNADE OMRÅDEN SKALL I TILLÄMPLIGA DELAR GÄLLA DE AV LÄNSSTYRELSEN DEN 31 JANUÄR, 1950 FASTSTÄLLDA BYGGNADSPÄNEBESTÄMMELESERNA.

GRÄNS FÖR AV BYGGNADSAMHÄNEN I FÖRSLÖVSHOLMS KOMMUN FRÅN FASTSTÄLLESEPRÖVNING UNDANTAGET OMRÅDE

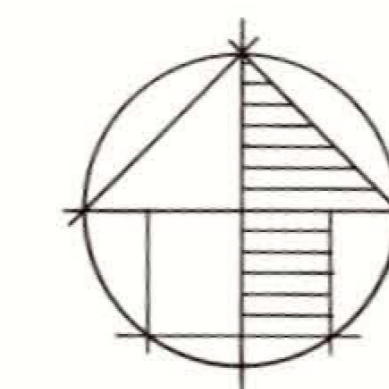

SKALA 1:2000

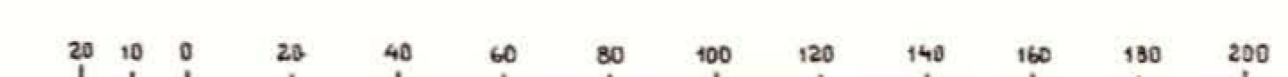

835

**BÄSTADS KOMMUN**  
Dnr. KS000575/2021-200  
B-2022-000046

Ändring av byggnadsplan för del av  
Förelövsholms stationssamhälle  
(fastigheten Förelöv 4:31 m.fl.)  
inom Förelövsholms kommun i Kristianstads län  
Plan 835

Där beteckning saknas gäller bestämmelsen inom hela planområdet.

Tillagd planbestämmelse:

Egenskapsbestämmelser för allmän plats  
*Huvudmannaskap*

- Huvudmannaskapet för allmän plats är  
kommunalt.

Samrådshandling 2022-06-13

Samhällsbyggnad, Bästads kommun

Jonna Kignell  
Planarkitekt

Klara Harmark-Peters  
Planchef