


- A. Slamavskiljare med kemfällning
- B. Styrenhet och larm
- C. Fördelningsbrunn
- D. Markbädd 2 x10 m i tätskikt
- E. Uppsamlingsbrunn
- F. Uppställningsplats för slamsugningsbil
- G. Utsläppspunkt i Blåbäcken (frostsäkrad)
- H. Grävd vattenbrunn, 4 m djup
- I. Energibrunn (bergvärme)
- J. Ytvattendränering
- K. Borrard vattenbrunn, 54 m
- L. Provgrop

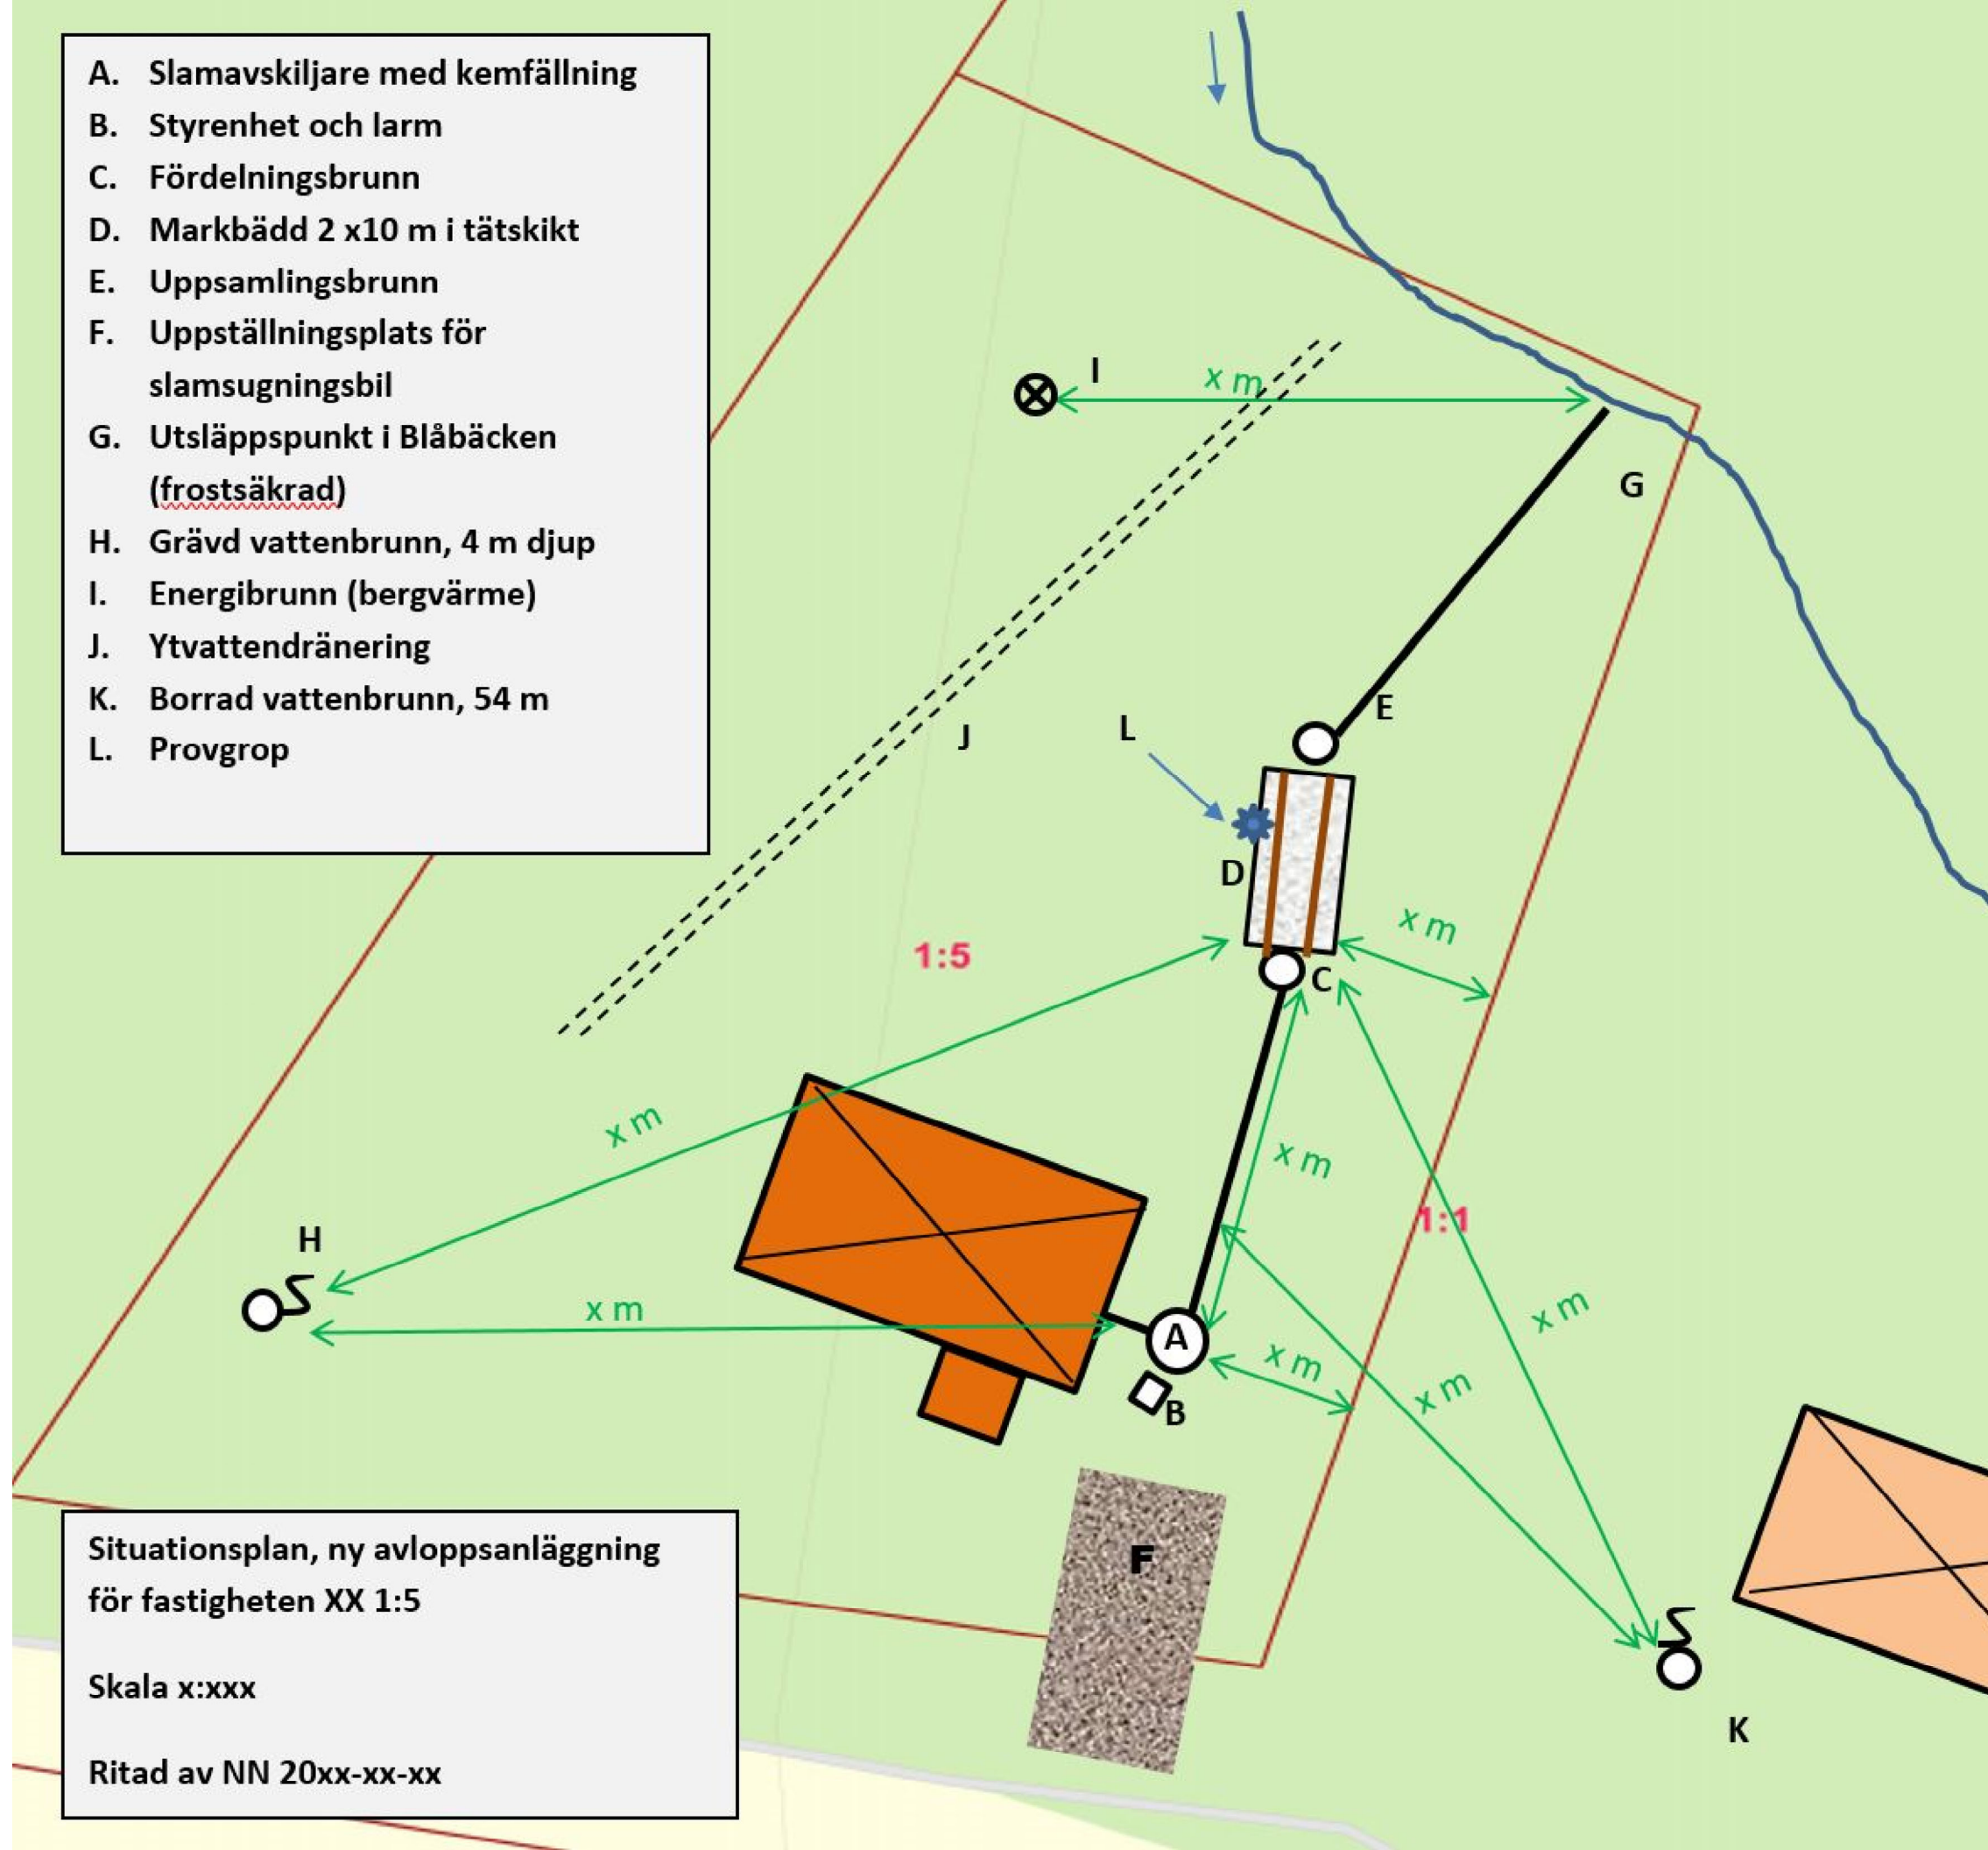

Situationsplan, ny avloppsanläggning
för fastigheten XX 1:5

Skala x:xxx

Ritad av NN 20xx-xx-xx